


Krčská zahrada

1.PP sklepní místnosti


		plocha
S01	Sklep	4,6 m ²
S02	Sklep	2,8 m ²
S03	Sklep	2,8 m ²
S04	Sklep	5,0 m ²
S05	Sklep	2,4 m ²
S06	Sklep	2,4 m ²
S07	Sklep	3,8 m ²
S08	Sklep	3,9 m ²
S09	Sklep	2,5 m ²
S10	Sklep	2,5 m ²
S11	Sklep	2,5 m ²
S12	Sklep	3,9 m ²
S13	Sklep	3,8 m ²
S14	Sklep	2,5 m ²
S15	Sklep	2,5 m ²
S16	Sklep	3,9 m ²
S17	Sklep	6,0 m ²
S18	Sklep	3,3 m ²
S19	Sklep	3,3 m ²
S21	Sklep	3,3 m ²
S22	Sklep	3,5 m ²

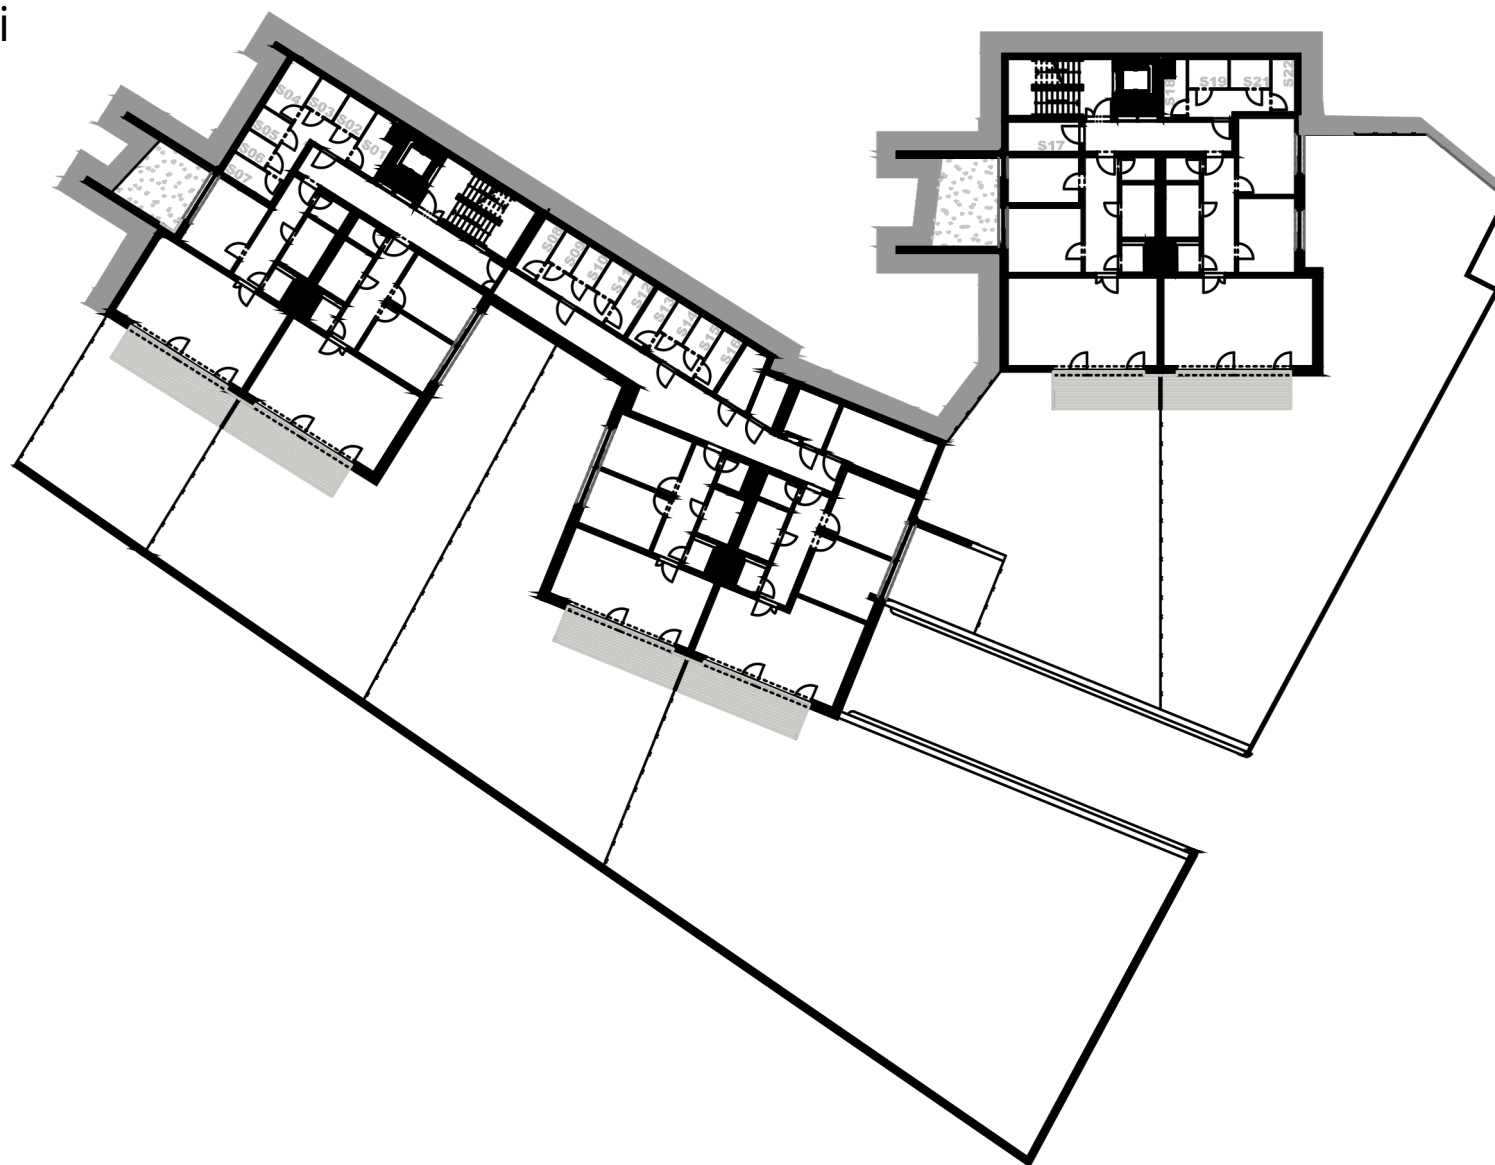

Krčská zahrada

2. PP sklepní místnosti a garážová stání

		plocha
S23	Sklep	5,4 m ²
S24	Sklep	5,4 m ²
S25	Sklep	3,2 m ²
S26	Sklep	3,4 m ²
S27	Sklep	6,4 m ²
S28	Sklep	7,2 m ²
S29	Sklep	3,7 m ²
S30	Sklep	3,6 m ²
S31	Sklep	3,7 m ²

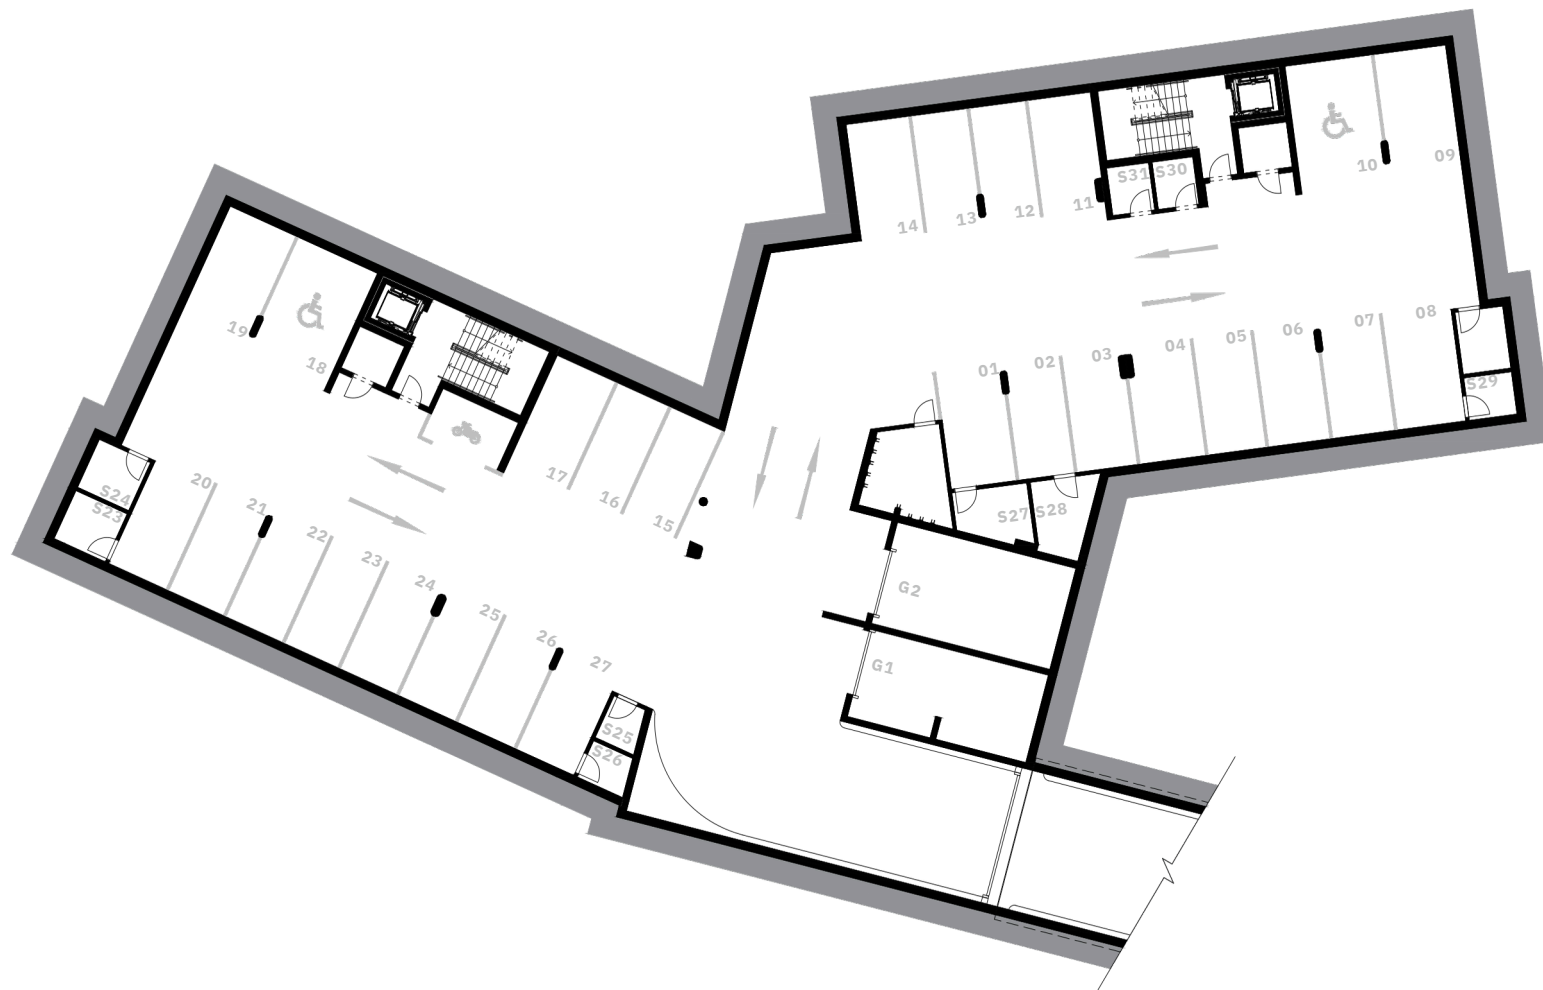

Krčská zahrada

venkovní parkovací stání

