


Krčská zahrada

1.PP sklepní místnosti

ČÍSLO	MÍSTNOSTI	PLOCHA
S01	SKLEP	4,6 m ²
S02	SKLEP	2,8 m ²
S03	SKLEP	2,8 m ²
S04	SKLEP	5,0 m ²
S05	SKLEP	2,4 m ²
S06	SKLEP	2,4 m ²
S07	SKLEP	3,8 m ²
S08	SKLEP	3,9 m ²
S09	SKLEP	2,5 m ²
S10	SKLEP	2,5 m ²
S11	SKLEP	2,5 m ²
S12	SKLEP	3,9 m ²
S13	SKLEP	3,8 m ²
S14	SKLEP	2,5 m ²
S15	SKLEP	2,5 m ²
S16	SKLEP	3,9 m ²
S17	SKLEP	6,0 m ²
S18	SKLEP	3,3 m ²
S19	SKLEP	3,3 m ²
S21	SKLEP	3,3 m ²
S22	SKLEP	3,5 m ²

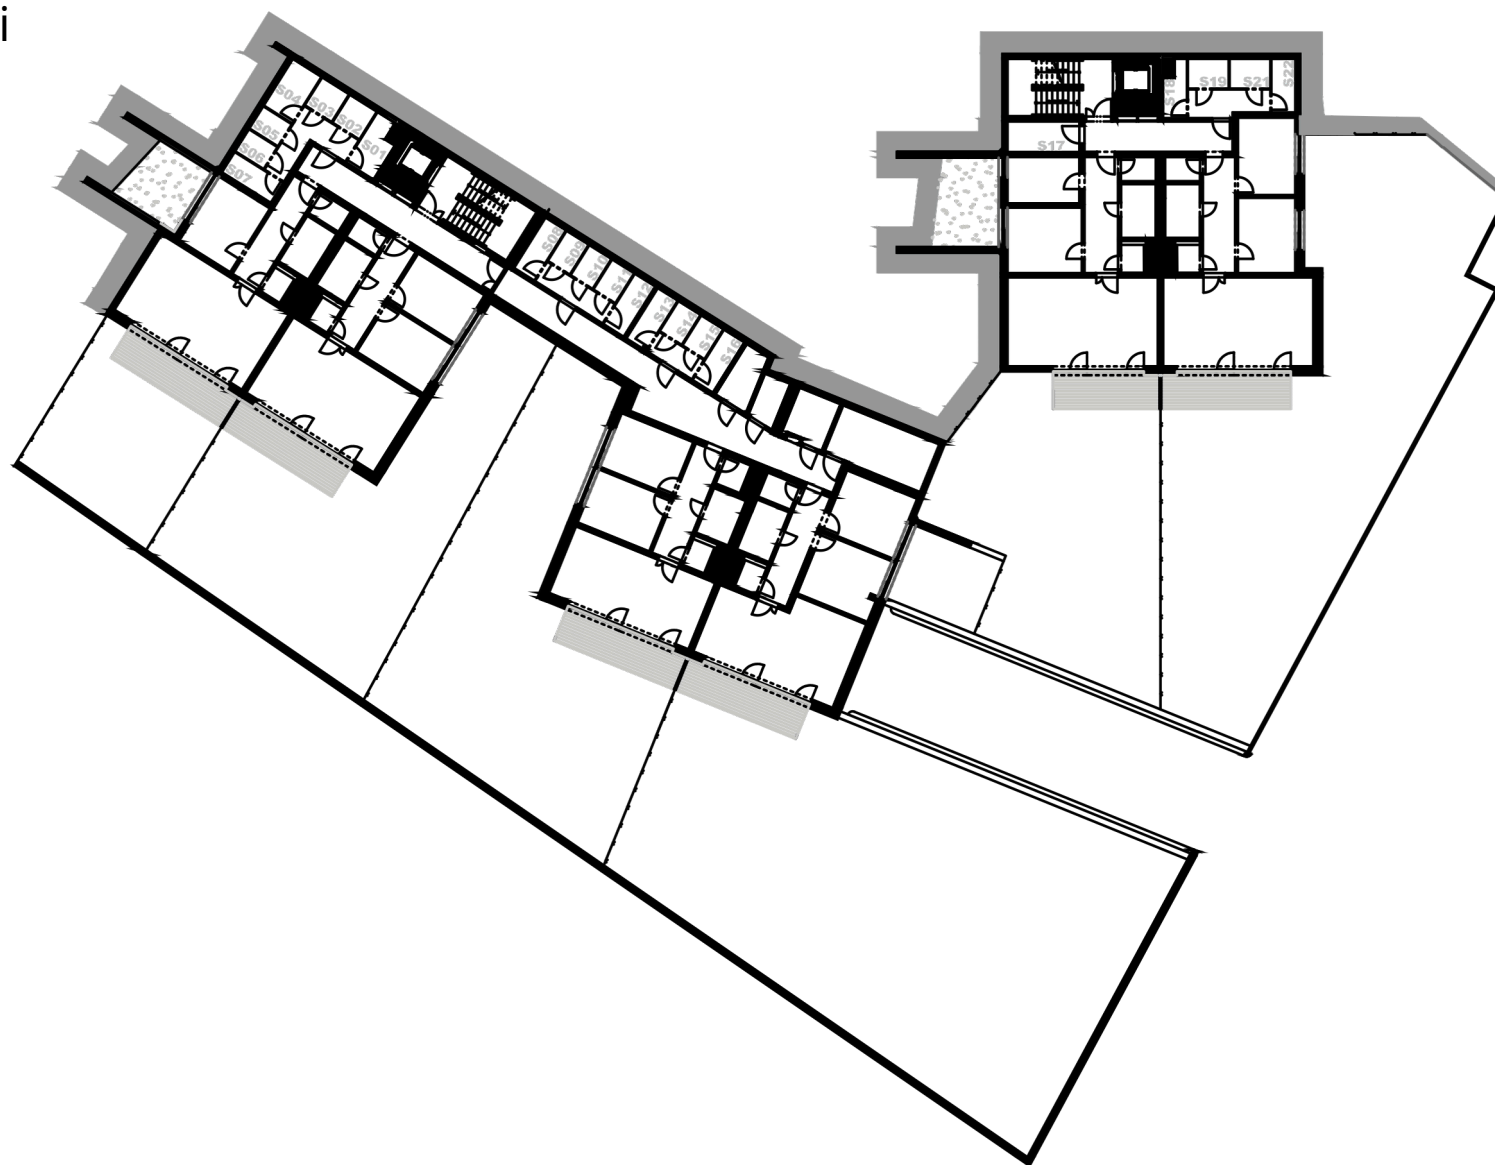

Krčská zahrada

2. PP sklepní místnosti a garážová stání

ČÍSLO	MÍSTNOSTI	PLOCHA
S23	SKLEP	5,4 m ²
S24	SKLEP	5,4 m ²
S25	SKLEP	3,2 m ²
S26	SKLEP	3,4 m ²
S27	SKLEP	6,4 m ²
S28	SKLEP	7,2 m ²
S29	SKLEP	3,4 m ²
S30	SKLEP	3,6 m ²
S31	SKLEP	3,7 m ²

