


Rezidence Engerth

1.PP sklepní místnosti

		plocha
01-0-05	Sklep	2,12 m ²
01-0-07	Sklep	1,91 m ²
01-0-08	Sklep	1,91 m ²
01-0-09	Sklep	1,91 m ²
01-0-10	Sklep	1,96 m ²
01-0-11	Sklep	2,07 m ²
01-0-12	Sklep	2,02 m ²
01-0-13	Sklep	2,02 m ²
01-0-14	Sklep	2,02 m ²
01-0-15	Sklep	2,02 m ²
01-0-17	Sklep	2,08 m ²
01-0-18	Sklep	2,08 m ²
01-0-19	Sklep	2,08 m ²
01-0-20	Sklep	2,2 m ²
01-0-21	Sklep	2,2 m ²
01-0-22	Sklep	2,2 m ²
01-0-23	Sklep	2,2 m ²
01-0-24	Sklep	2,52 m ²

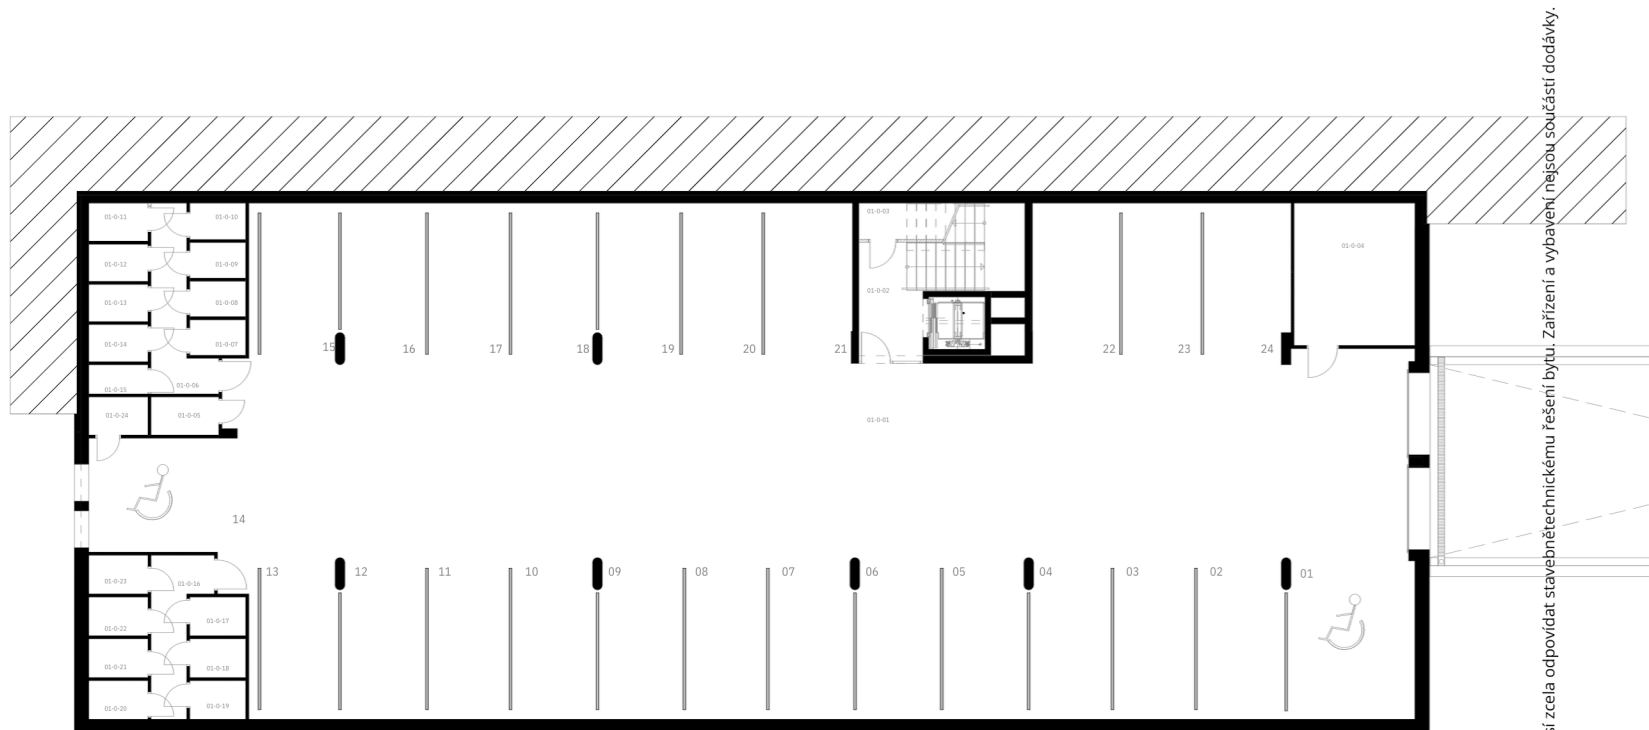


Uvedená vyobrazení mají pouze ilustrativní charakter a nemusí zcela odpovídat stavebnětechnickému řešení bytu. Zařízení a vybavení nejsou součástí dodávky.

Rezidence Engerth

1.NP
sklepní místnosti

01-1.9-06 Sklep

plocha
2,72 m²

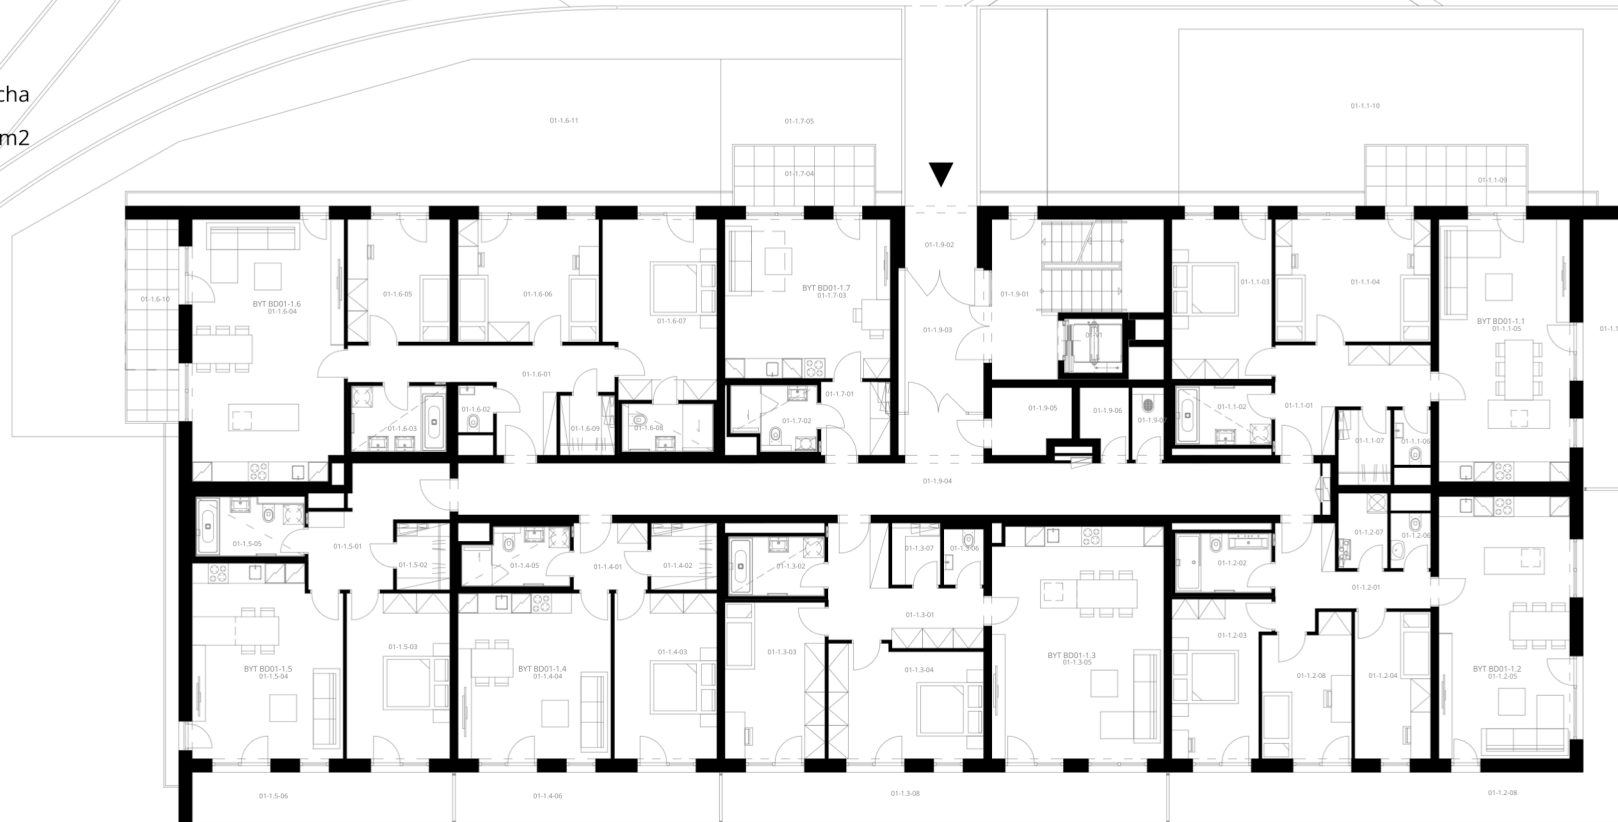


Uvedená vyobrazení mají pouze ilustrativní charakter a nemusí zcela odpovídat stavebnětechnickému řešení bytů. Zařízení a vybavení nejsou součástí dodávky.

Rezidence Engerth

2.NP sklepní místnosti


		plocha
01-2.9-03	Sklep	1,93 m ²
01-2.9-04	Sklep	1,99 m ²
01-2.9-05	Sklep	2,04 m ²

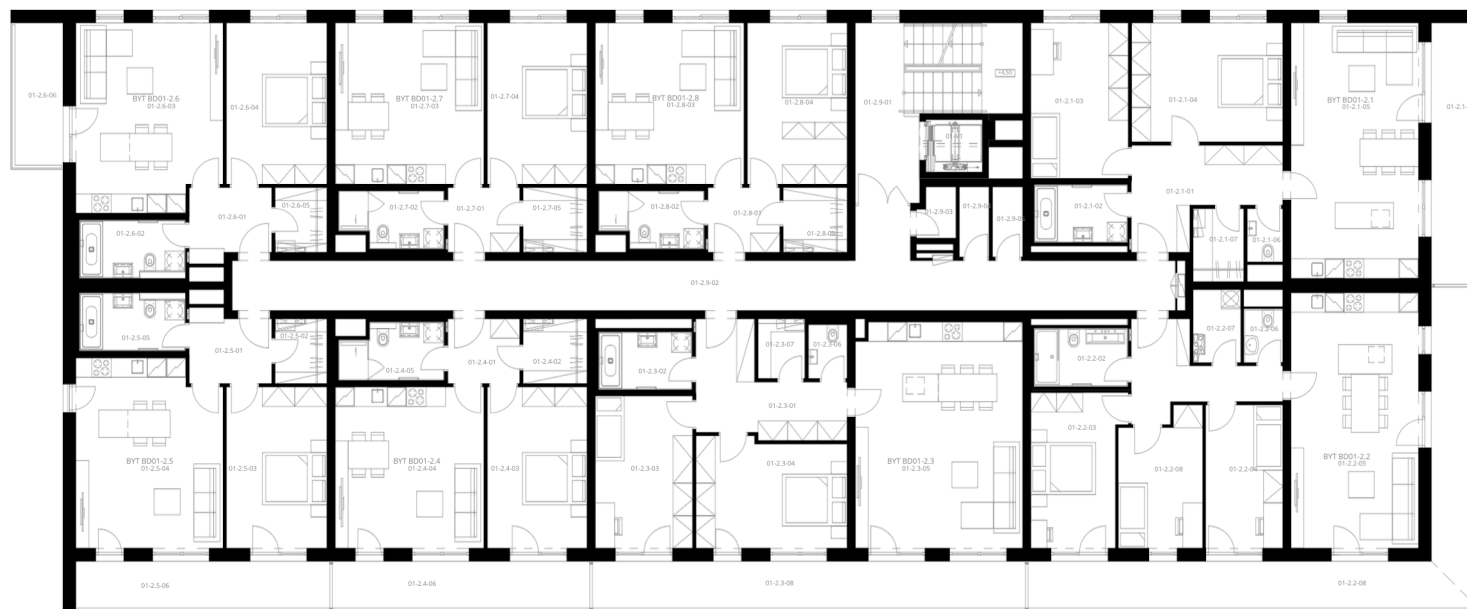

Rezidence Engerth

3.NP sklepní místnosti


		plocha
01-3.9-03	Sklep	1,93 m ²
01-3.9-04	Sklep	1,99 m ²
01-3.9-05	Sklep	2,04 m ²

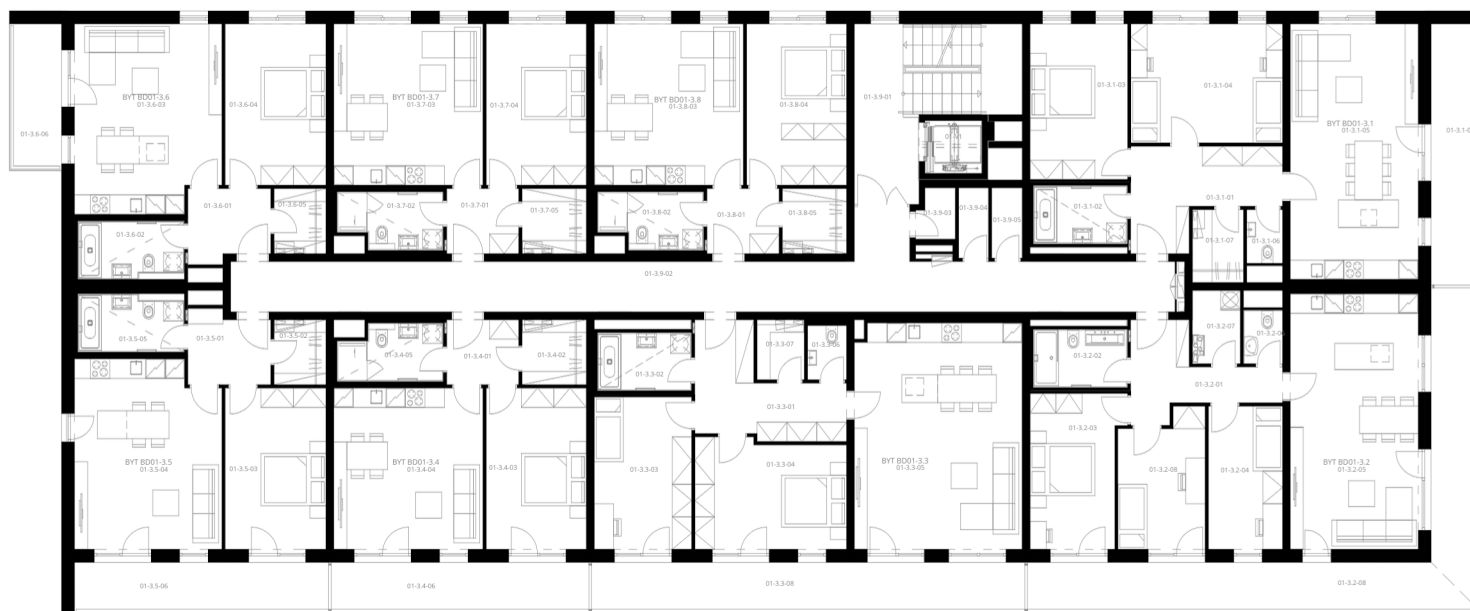

Rezidence Engerth

4.NP sklepní místnosti

		plocha
01-4.9-03	Sklep	1,93 m ²
01-4.9-04	Sklep	1,99 m ²
01-4.9-05	Sklep	2,04 m ²

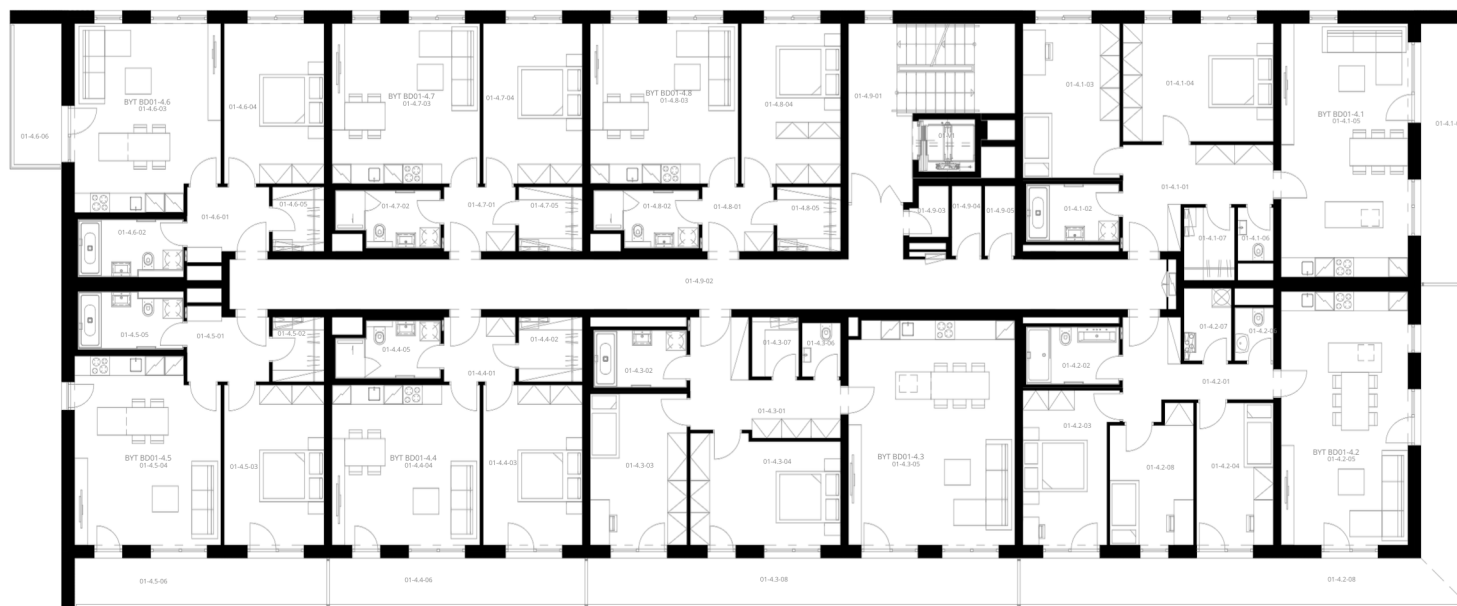

Rezidence Engerth


5.NP sklepní místnosti

		plocha
01-5.9-03	Sklep	3,22 m ²
01-5.9-04	Sklep	2,9 m ²



Rezidence Engerth

1.PP
garážová stání

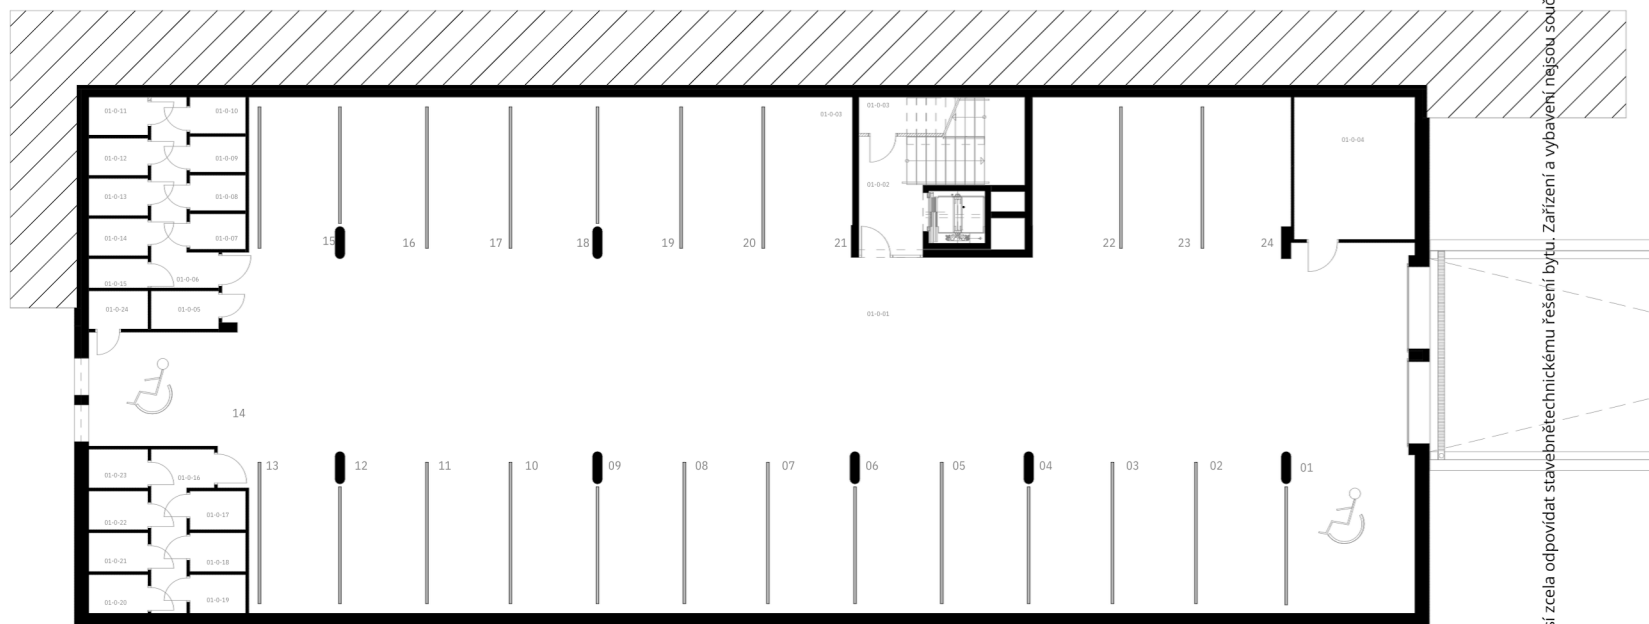

Uvedená vyobrazení mají pouze ilustrativní charakter a nemusí zcela odpovídat stavebnětechnickému řešení bytu. Zařízení a vybavení nejsou součástí dodávky.

Rezidence Engerth

venkovní stání

